



Änderung Zonenplan

Umzonung Teilparzelle Nr. 661 im Verfahren nach Art. 58ff BauG

07.08.2025

Gezeichnet: ft

Massstab: 1:1'000

Kontrolliert: fk

Proj. Nr.: 50-07-07

297 mm x 210 mm

georegio

atelier für raumentwicklung

Bahnhofstrasse 35
3400 Burgdorf

Festlegung

-  Änderungsperimeter
-  Wohnzone (W2)
-  Dorfzone (D2)
-  Zonen für öffentliche Nutzungen (ZÖN)
 - 2 Schule Thal
 - 8 Parkierung Werkhofplatz Thal
-  Ortsbildschutzgebiet


Vermassungspunkte

Nr.	X-Koordinate	Y-Koordinate
1	2625833.840	1207645.686
2	2625789.597	1207662.649


Hinweis

-  Vermassungspunkte
-  erhaltenswerter Bau
-  schützenswerter Bau
-  Baugruppe
-  Landschaftsschongebiet
-  offene Fliessgewässer
-  eingedolte Fliessgewässer
-  Wald
-  Gebäude
-  Strasse, Weg
-  Gemeindegrenze

Alter Zustand

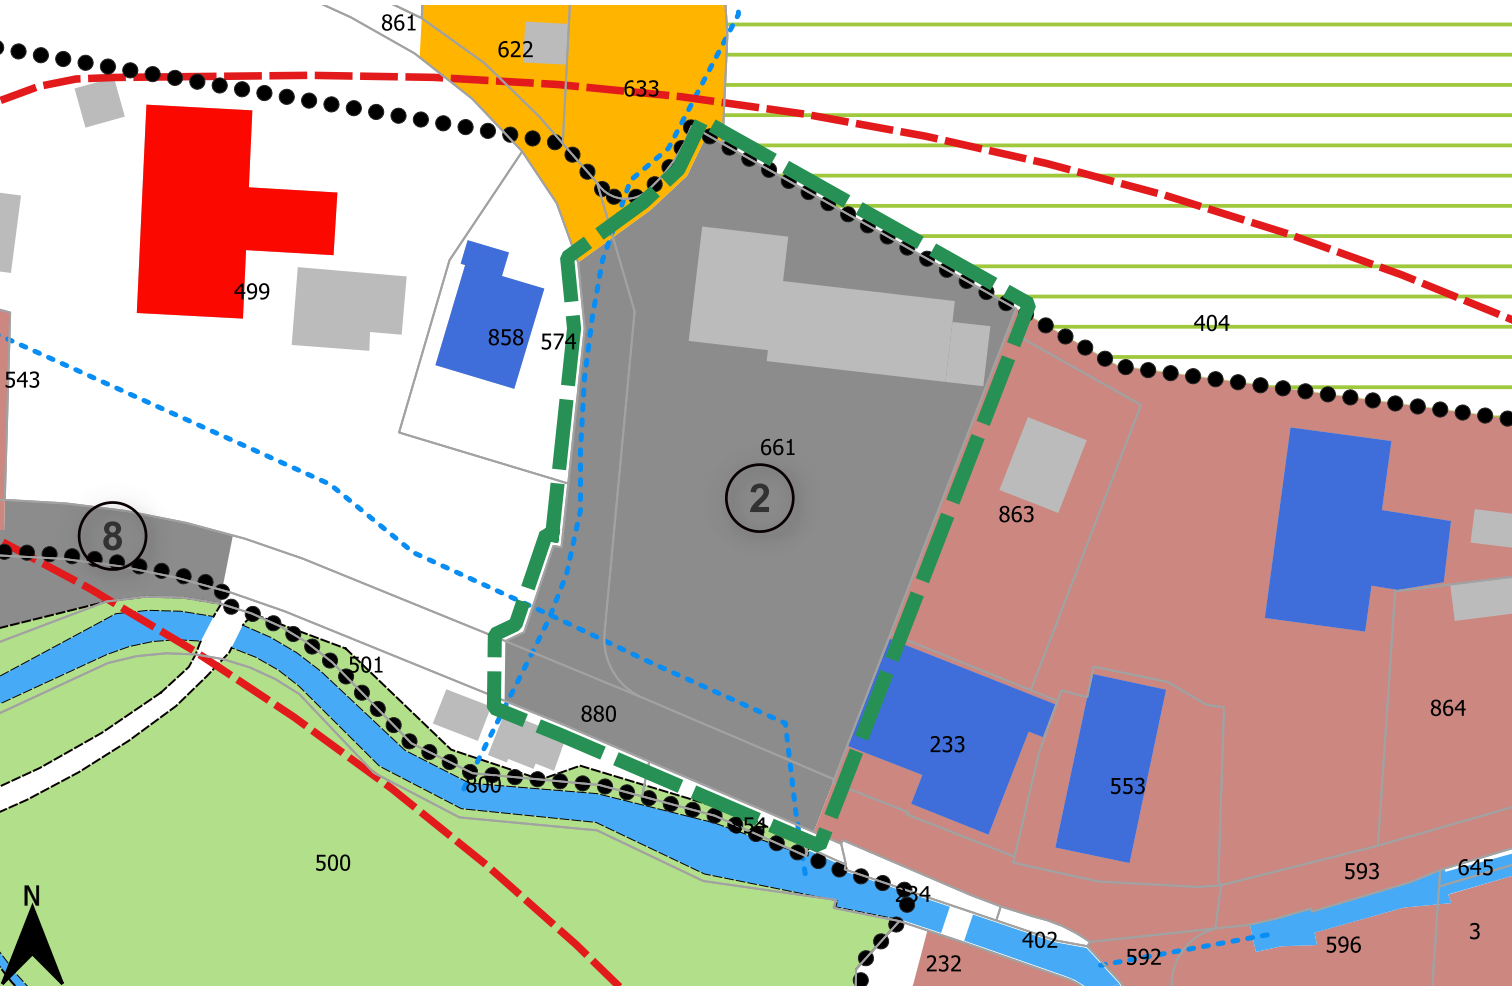

Neuer Zustand

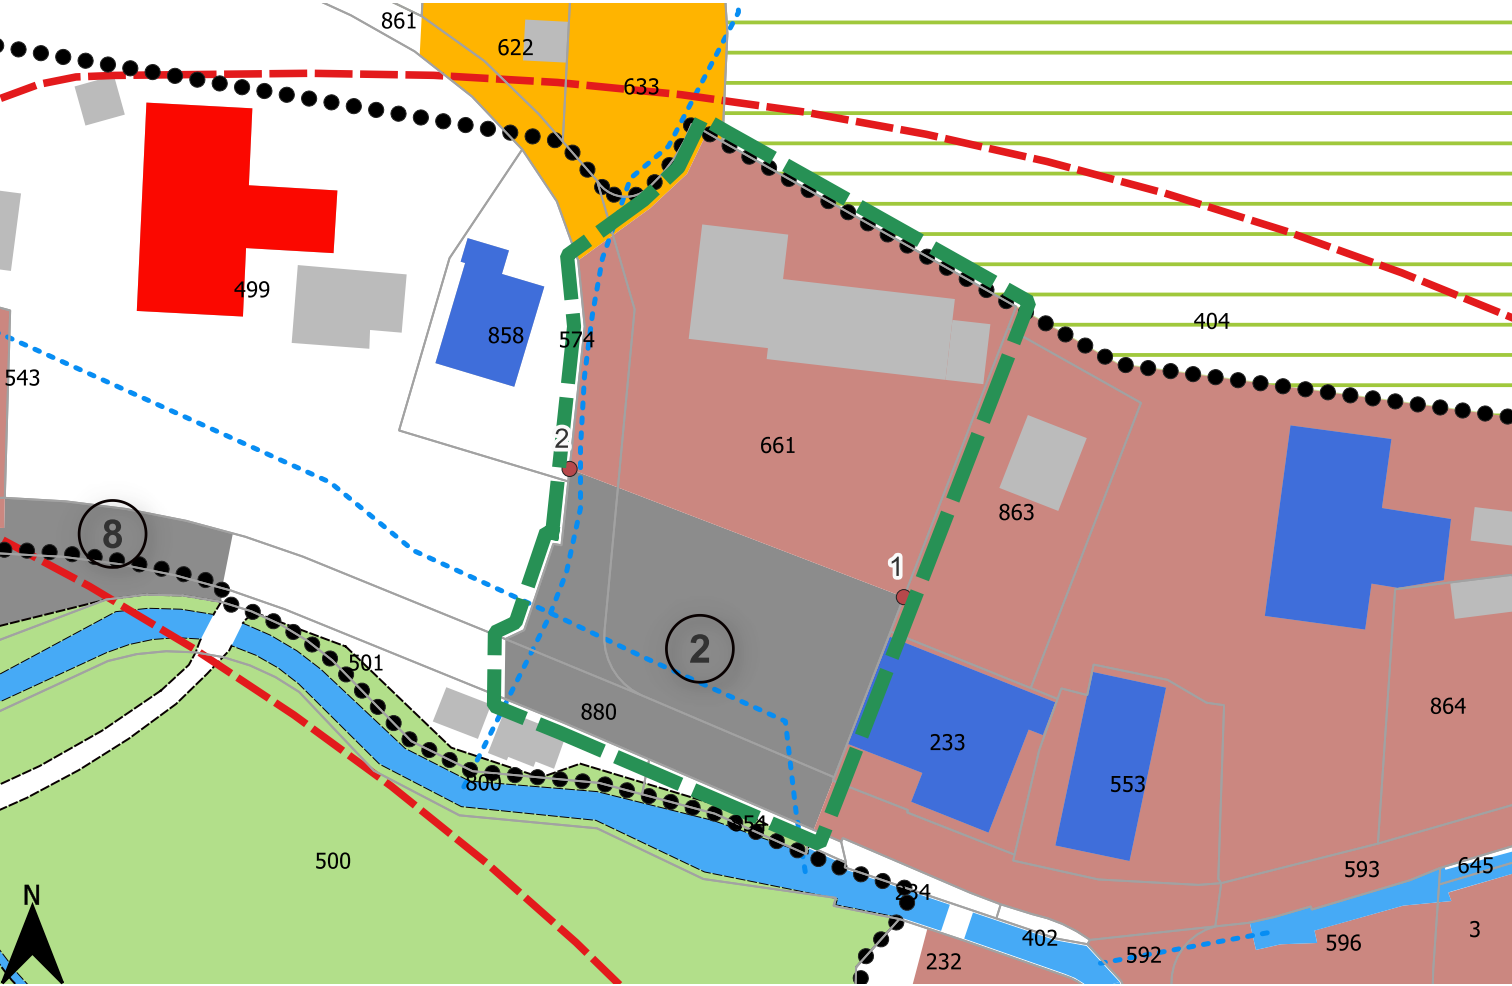

Genehmigungsvermerke

Öffentliche Mitwirkung vom 06.09.2024 bis 07.10.2024
Kantonale Vorprüfung vom 05.06.2025

Publikation im amtlichen Anzeiger vom 04.09.2025
Publikation im Amtsblatt vom 03.09.2025
Öffentliche Auflage vom 04.09.2025 bis 06.10.2025

Einsprachen

Beschlossen durch den Gemeinderat am

Urnenabstimmung vom 30.11.2025

Namens der Einwohnergemeinde
Die Präsidentin:

Die Gemeindeschreiberin:

Die Richtigkeit dieser Angaben bescheinigt:
Trachselwald, den Die Gemeindeschreiberin:

.....

Genehmigt durch das Amt für Gemeinden und Raumordnung: